


UNIVERSIDADE DE SÃO PAULO

PREFEITURA DO CAMPUS USP DA CAPITAL

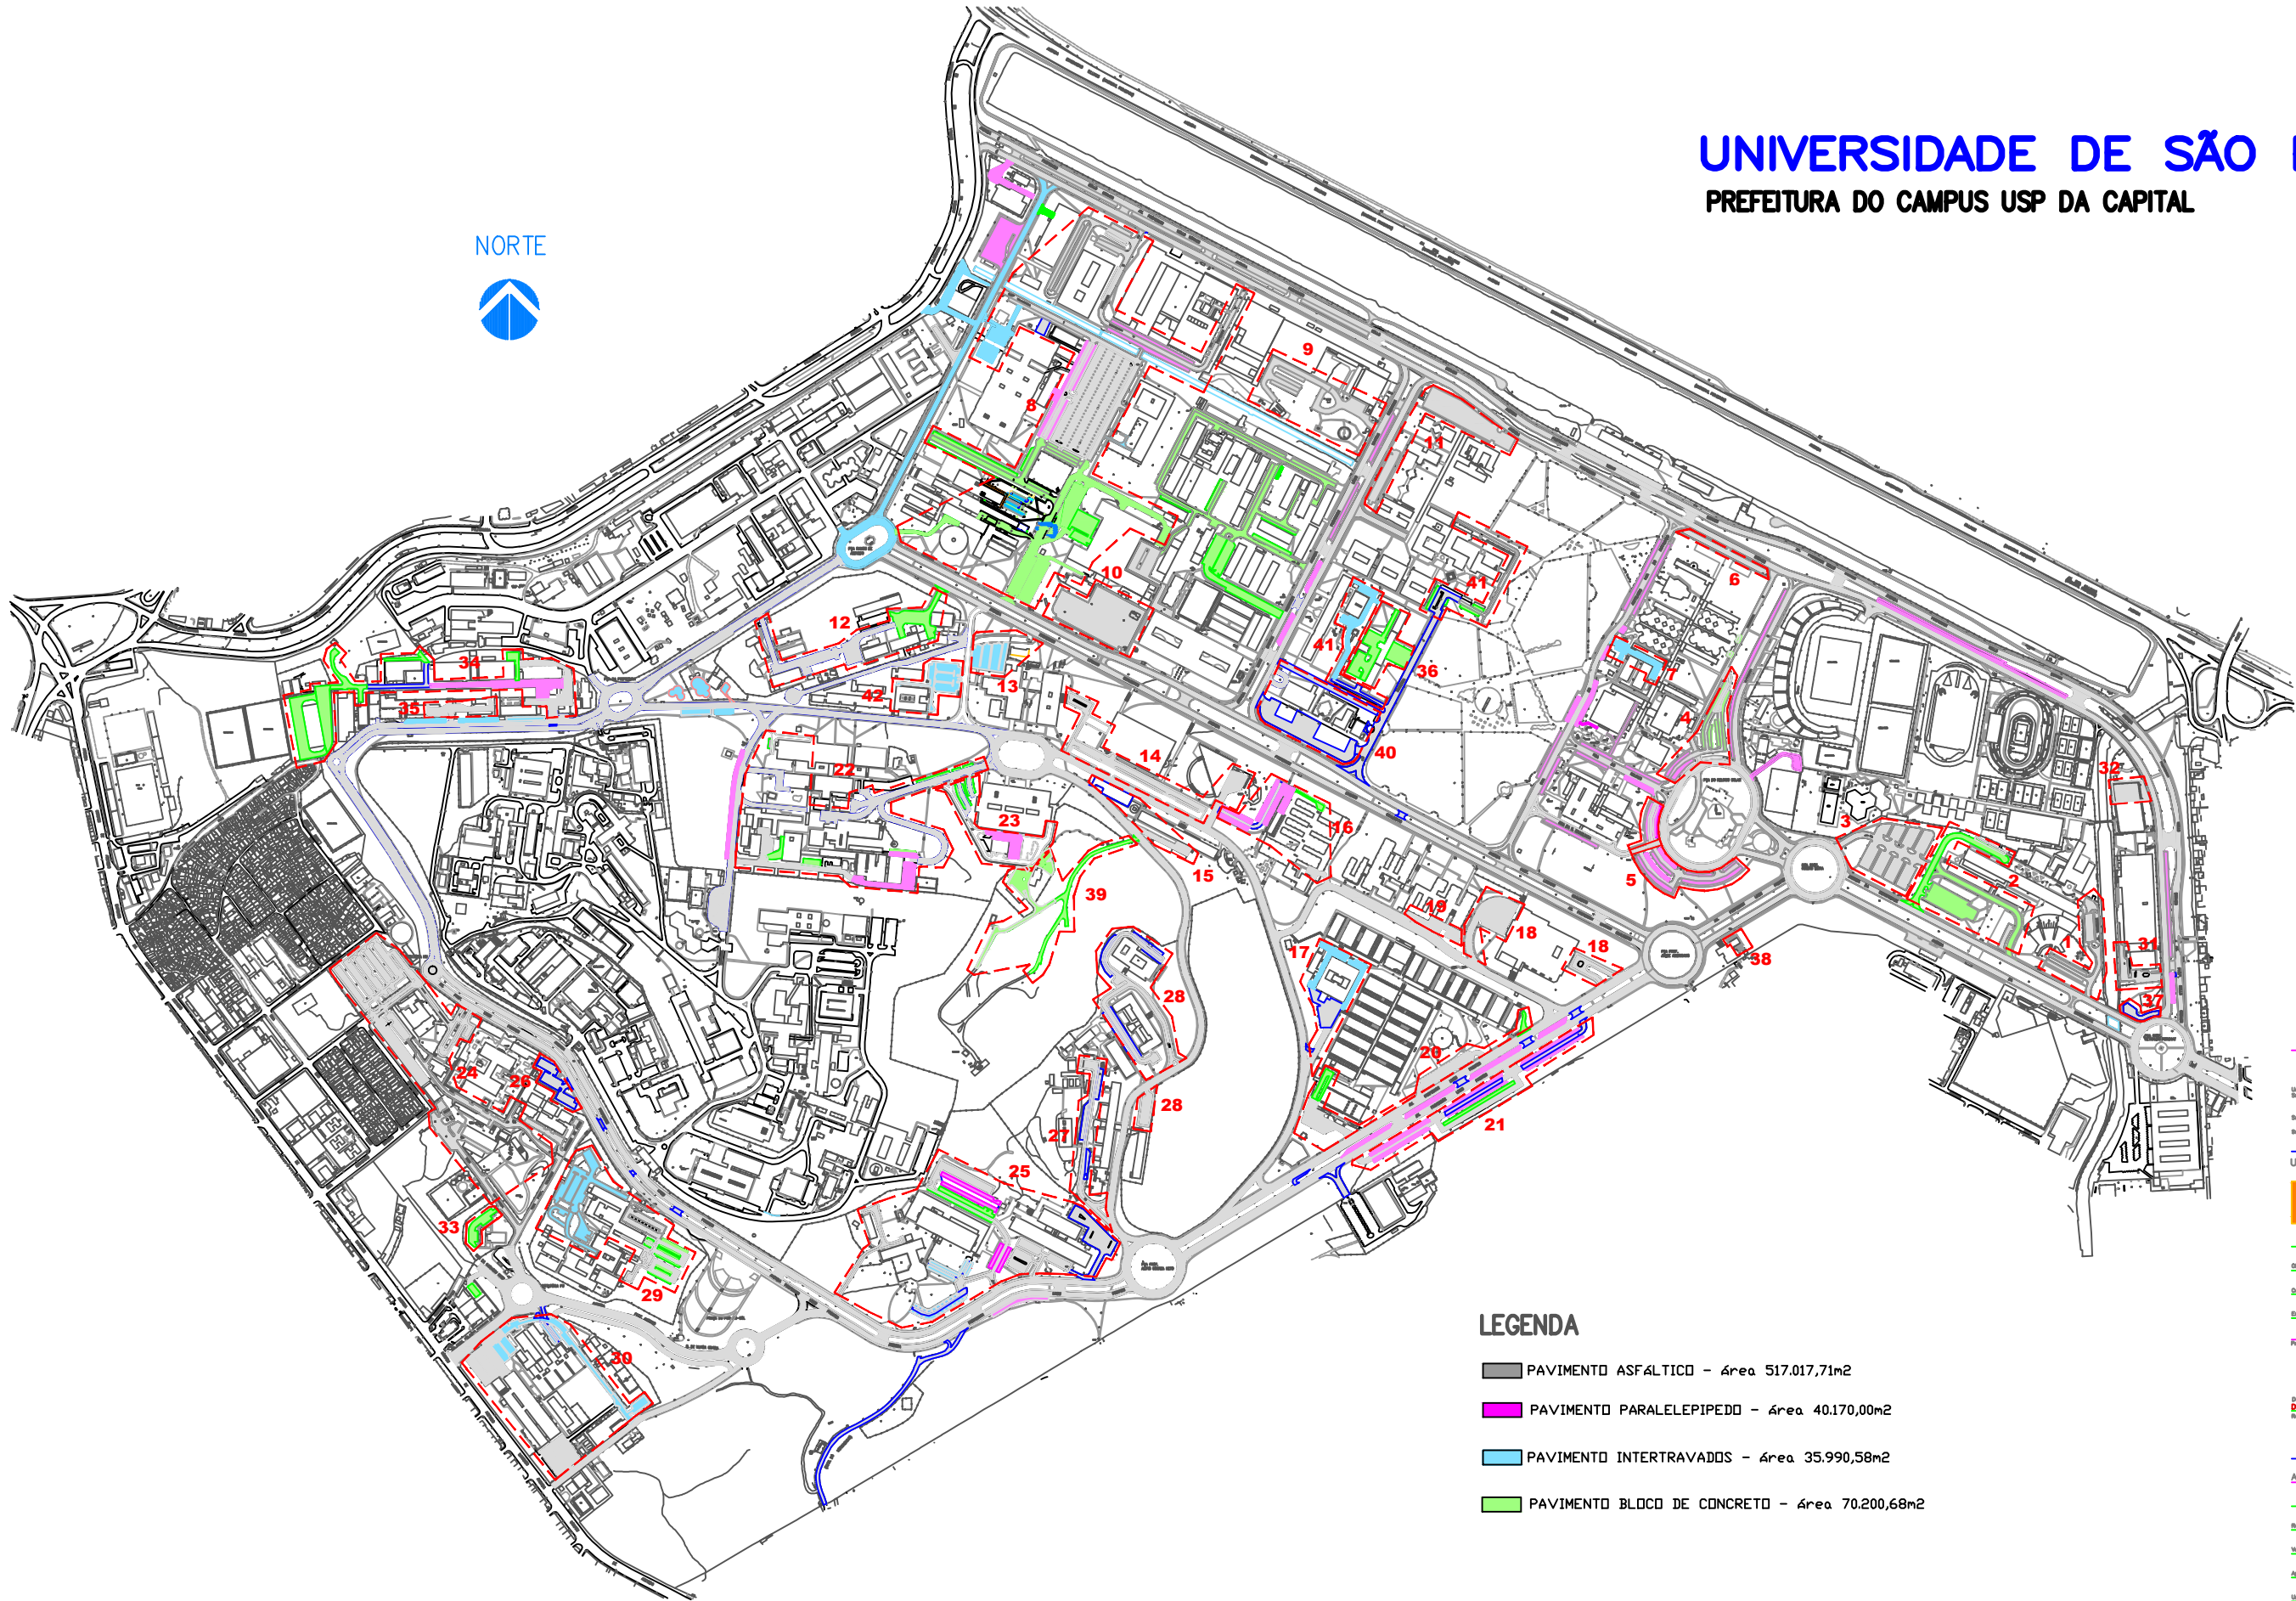

LEGENDA

- PAVIMENTO ASFÁLTICO - Área 517.017,71m²
- PAVIMENTO PARALELEPIPEDO - Área 40.170,00m²
- PAVIMENTO INTERTRAVADDS - Área 35.990,58m²
- PAVIMENTO BLOCO DE CONCRETO - Área 70.200,68m²

Unidade Subdivisa	Ano	Classe	Sector	Desenho
Identific. desenho n.				
Identific. pelo des. n.				
Universidade de São Paulo				
USP PREFEITURA Campus da Capital				
Objeto Bolsões Campus da Capital				
Descrição Planta				
Elaborado	_____			
Projeto	_____			
Desenho	_____			
Revisão	_____			
Responsible Técnico	_____			
Aprovação Final				
_____	Visto	_____	Data	_____
_____	_____	_____	_____	_____
_____	_____	_____	_____	_____
_____	_____	_____	_____	_____
_____	_____	_____	_____	_____